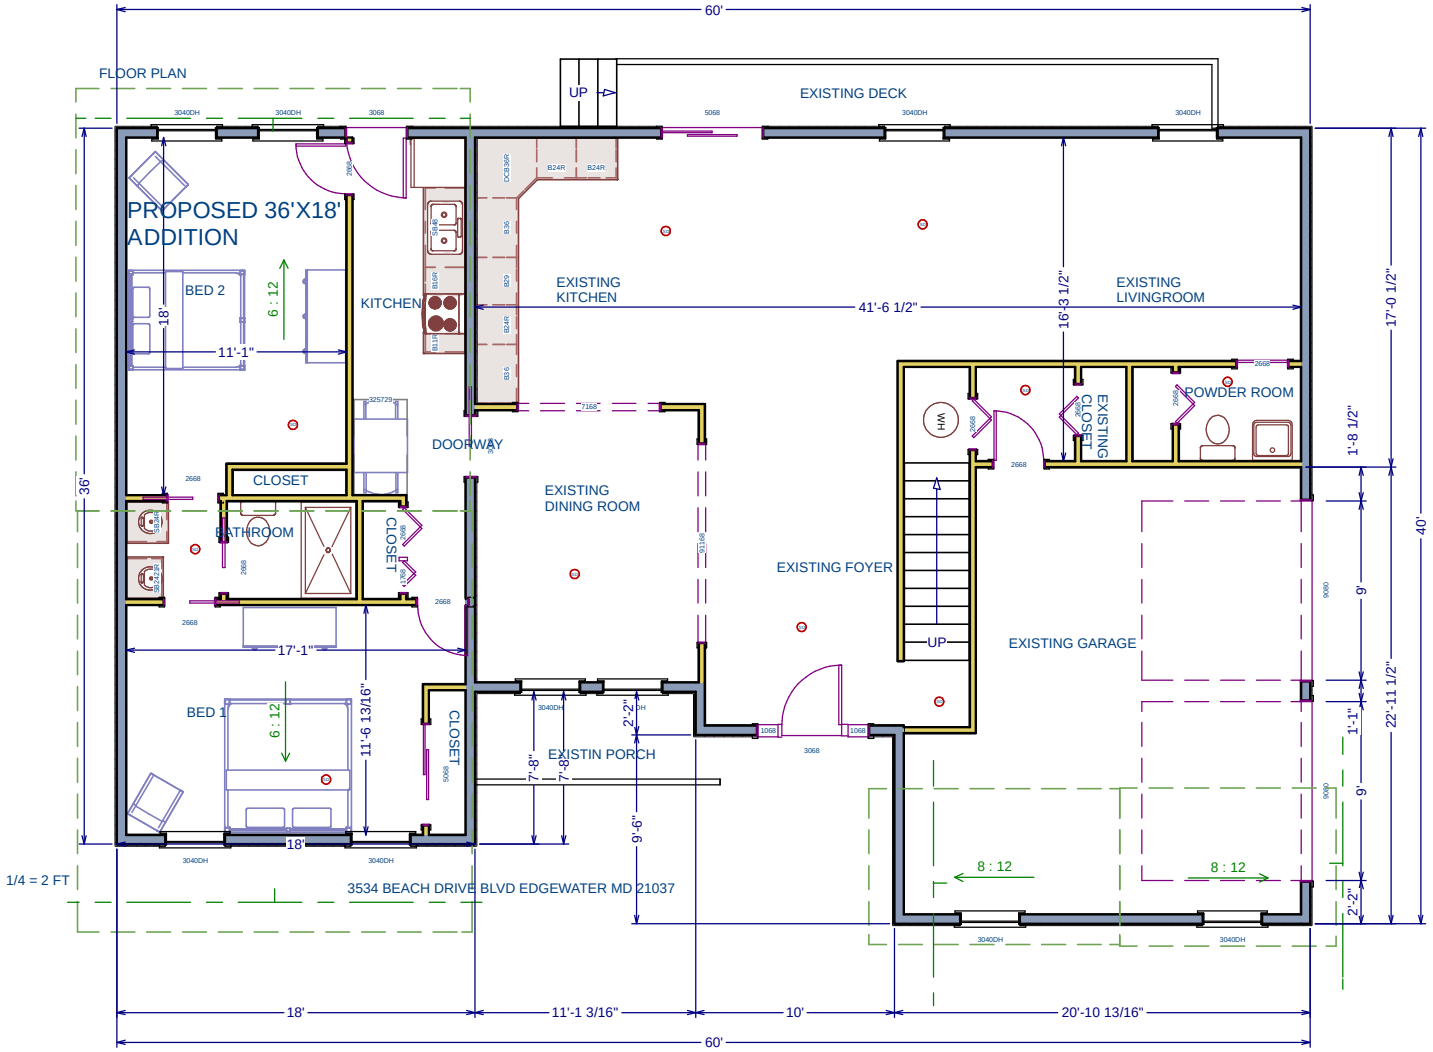FLOOR PLAN
1/8" = 1'